



# DETALLES TABLERO, ARMARIO DE MEDIDA Y CELDAS


## TABLEROS GENERALES

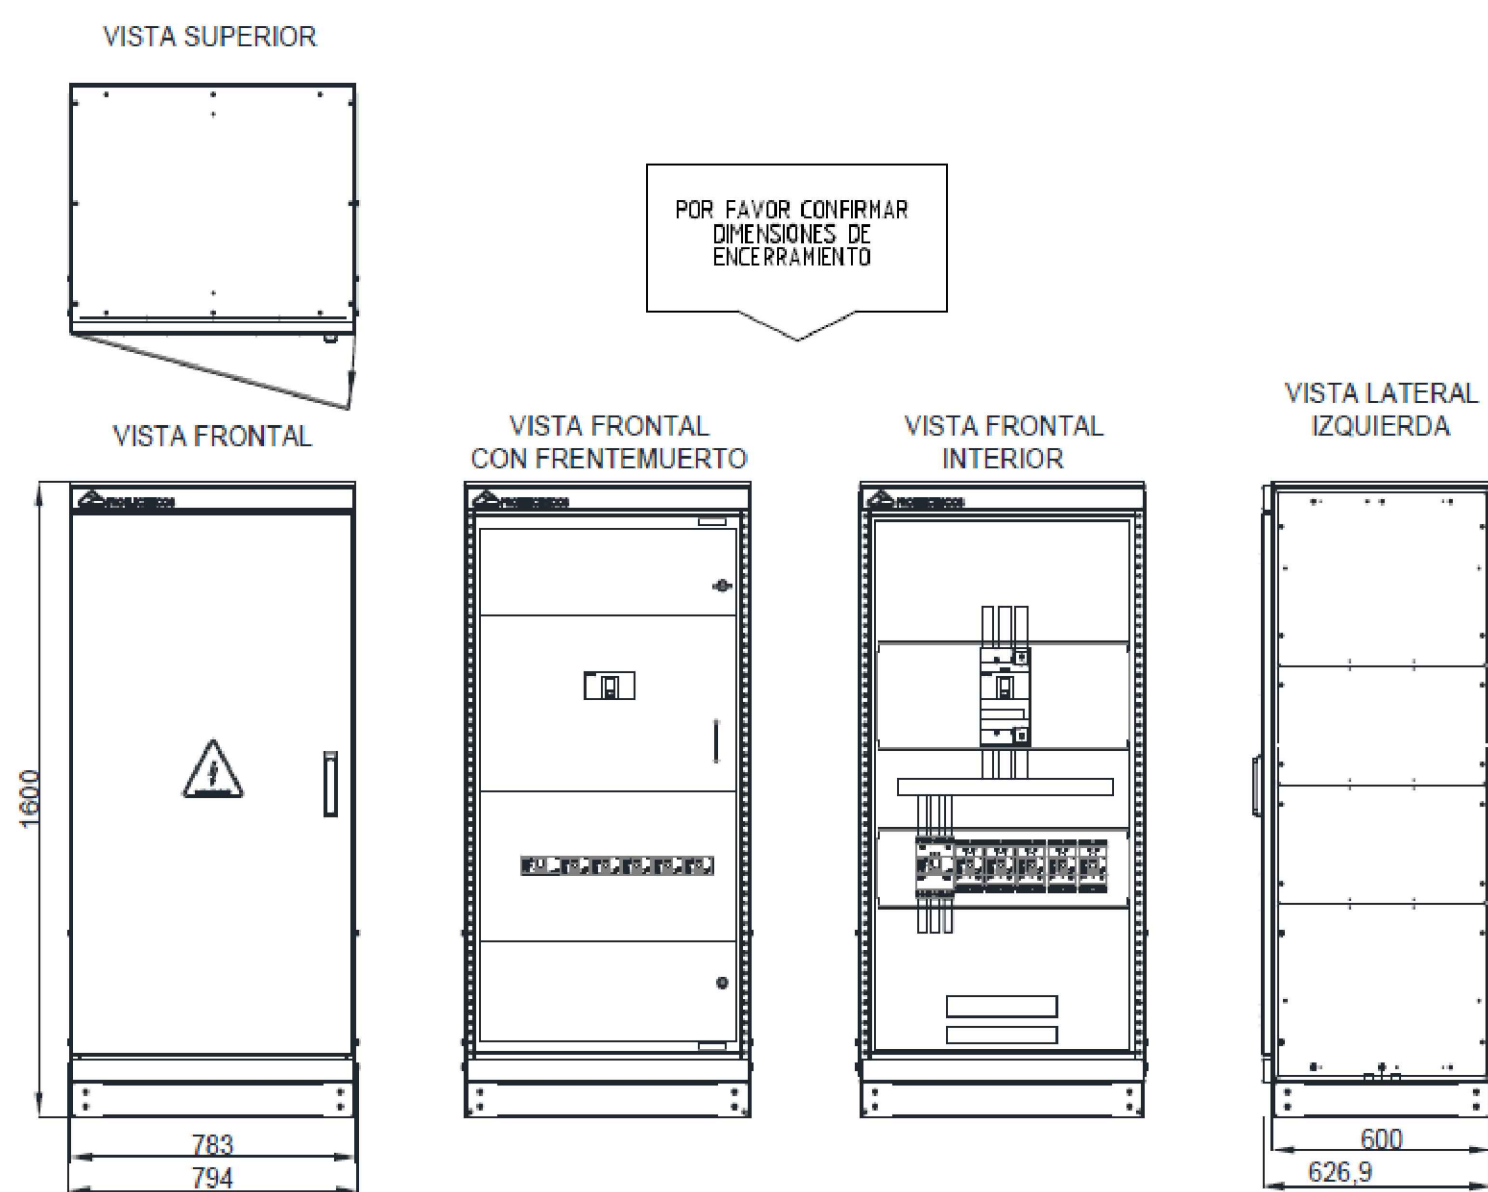


## CELDA DE MEDIDA AE319

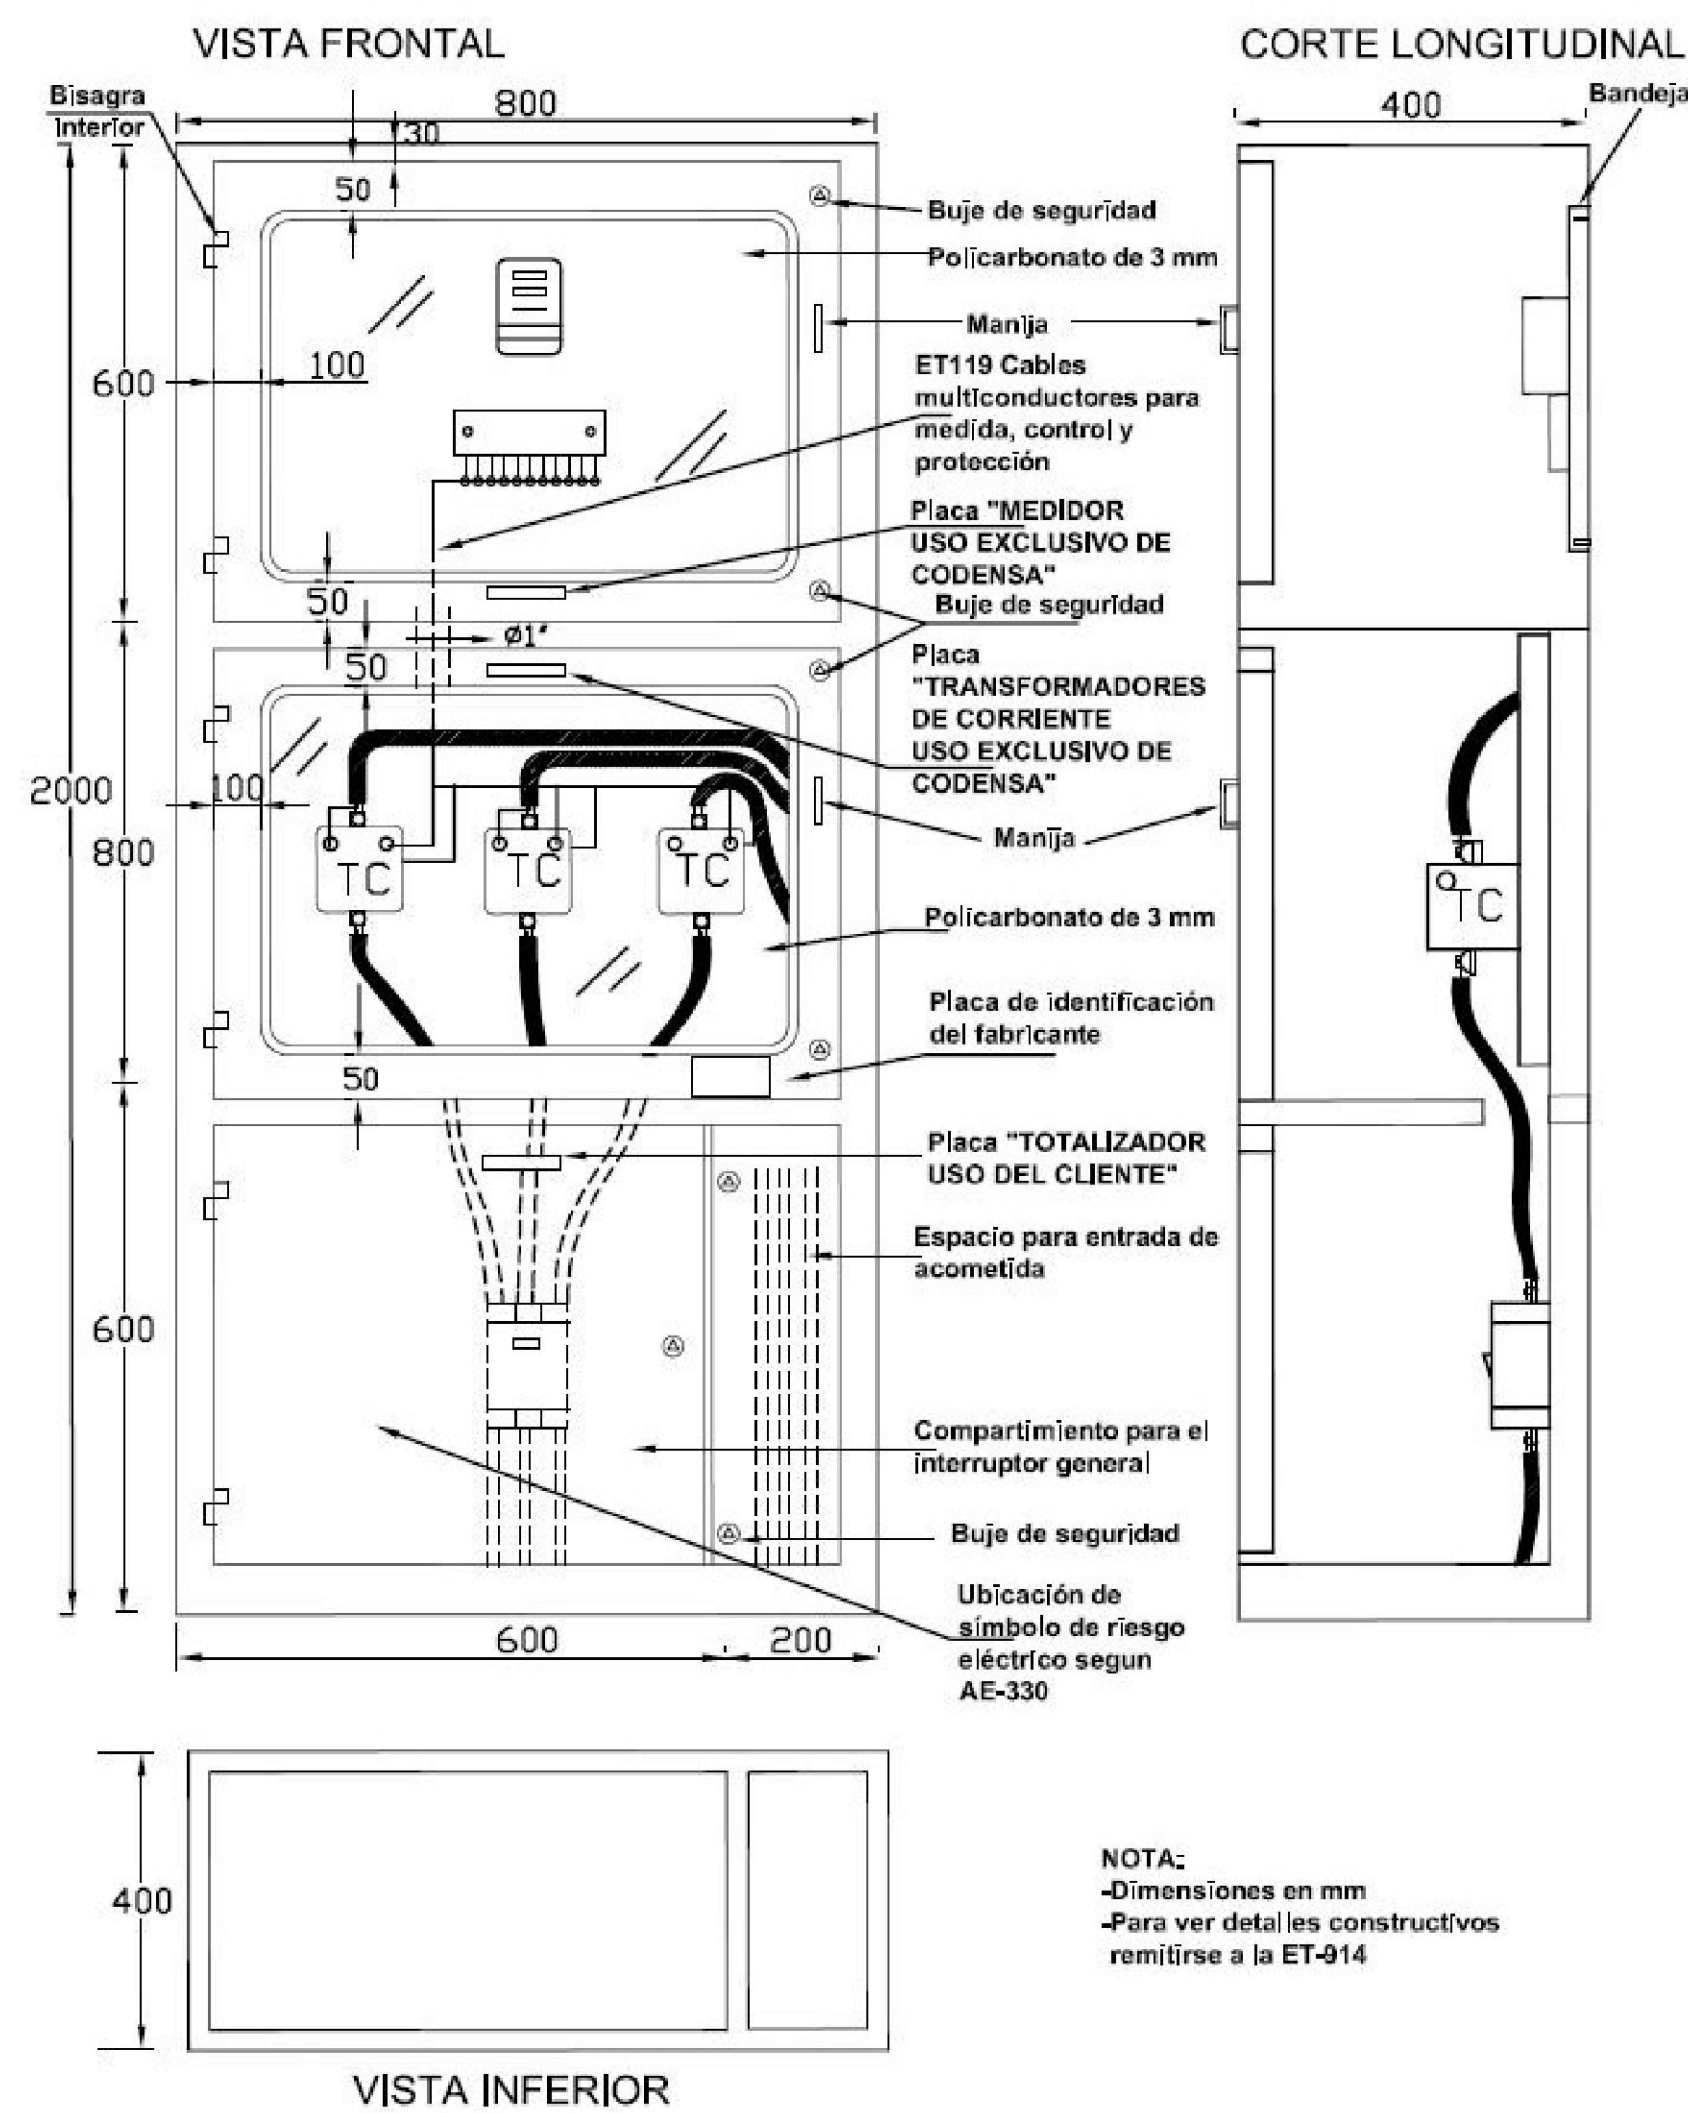


## CTS503-1 CELDA DE PROTECCIÓN PARA M.T. VISTA FRONTAL

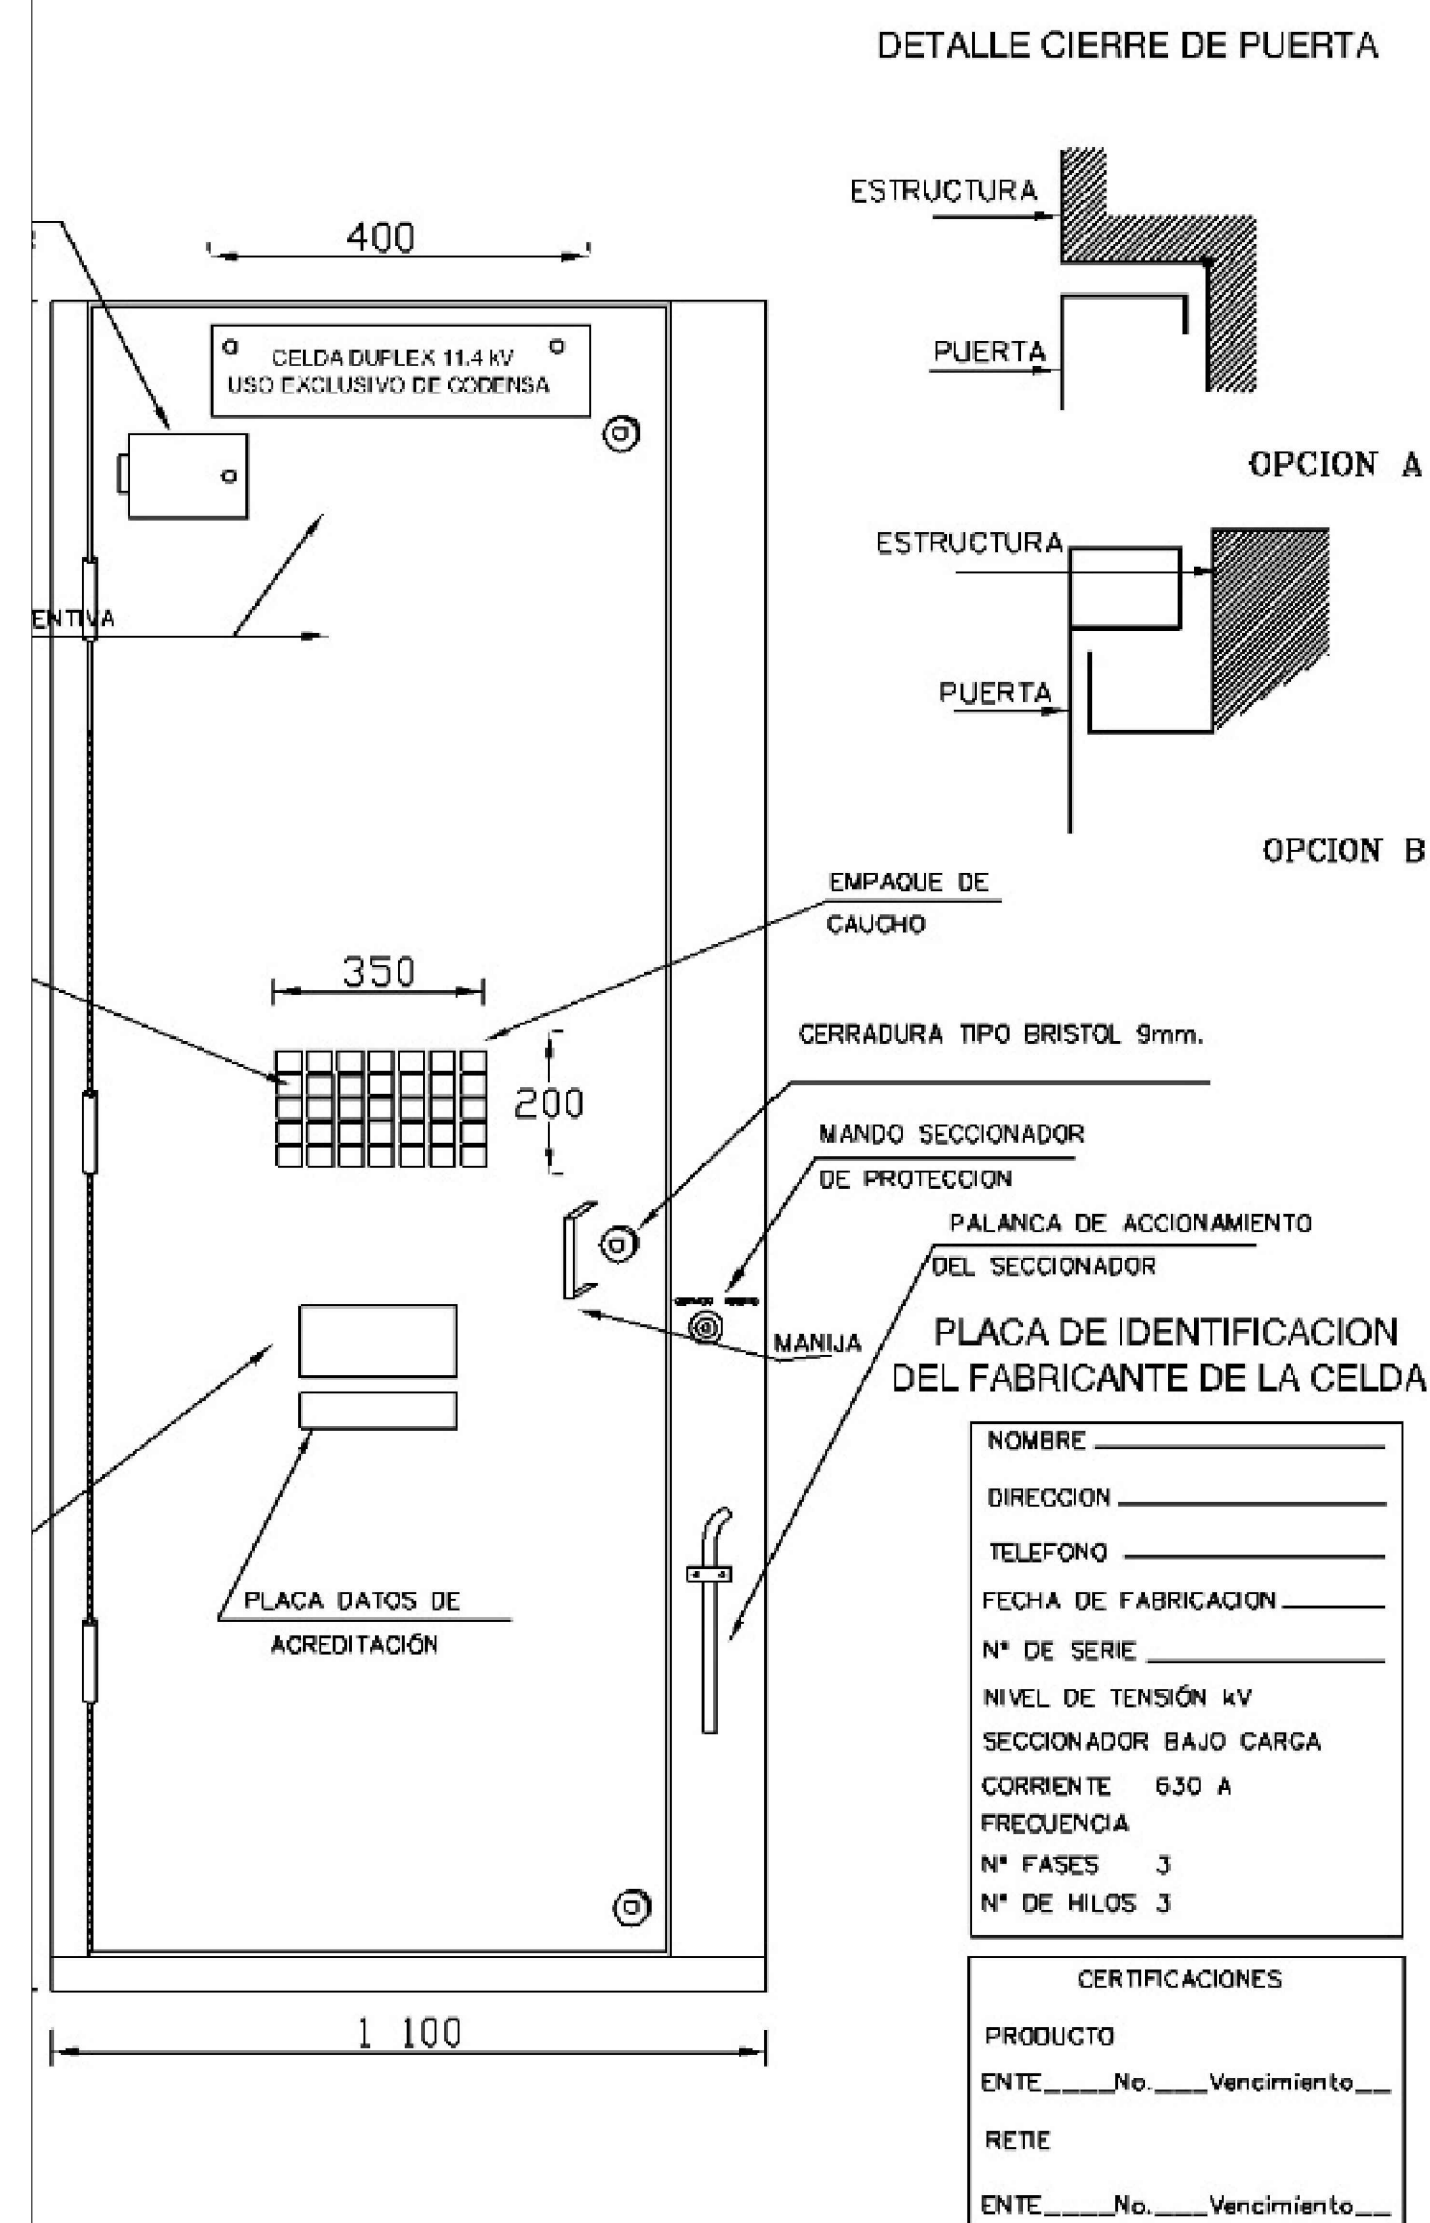

## CTS518-2 CELDA PARA TRANSFORMADOR TIPO SECO (NIVEL 2)

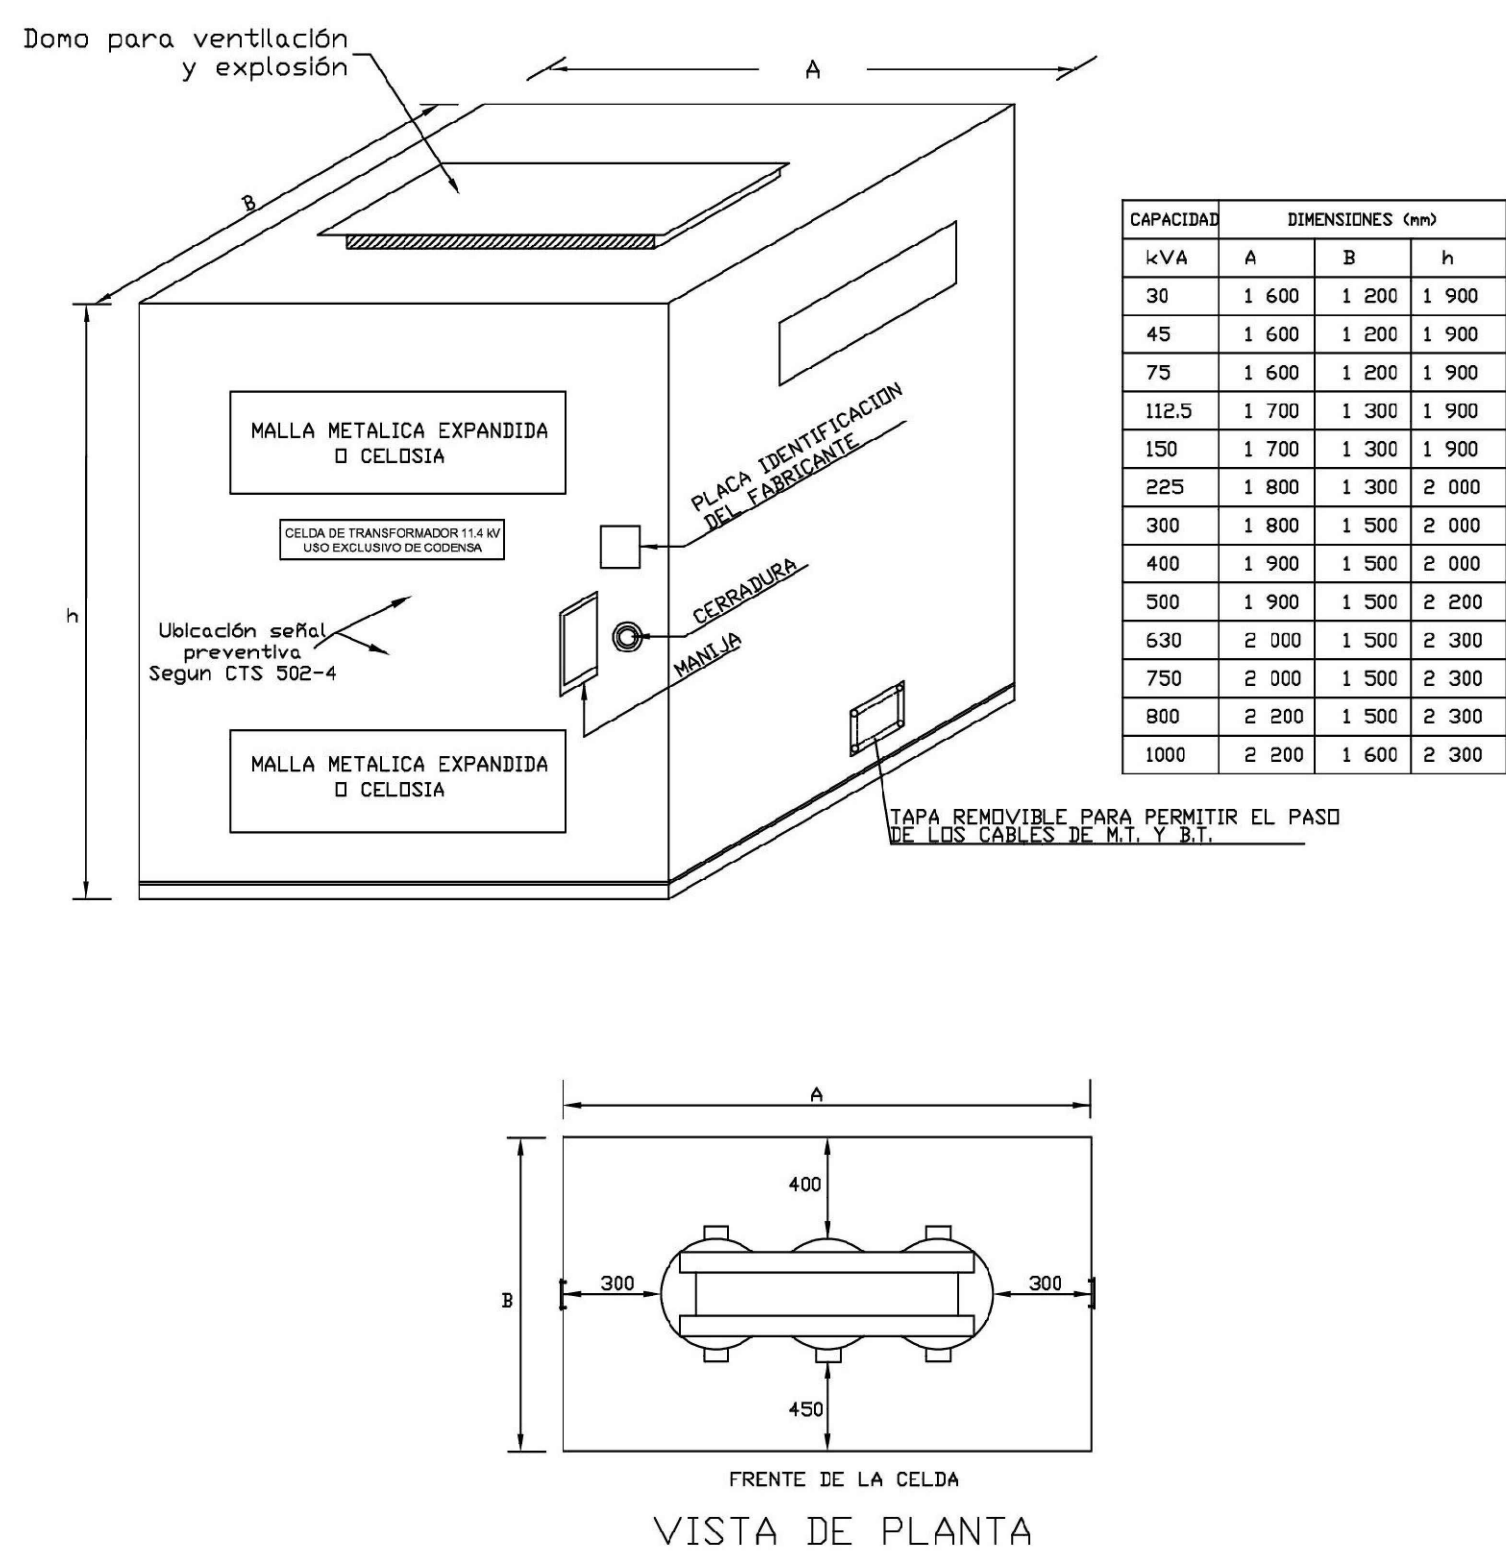

## AE308 ARMARIO DE MEDIDORES DE 12 A 15 CUENTAS TRIFÁSICAS

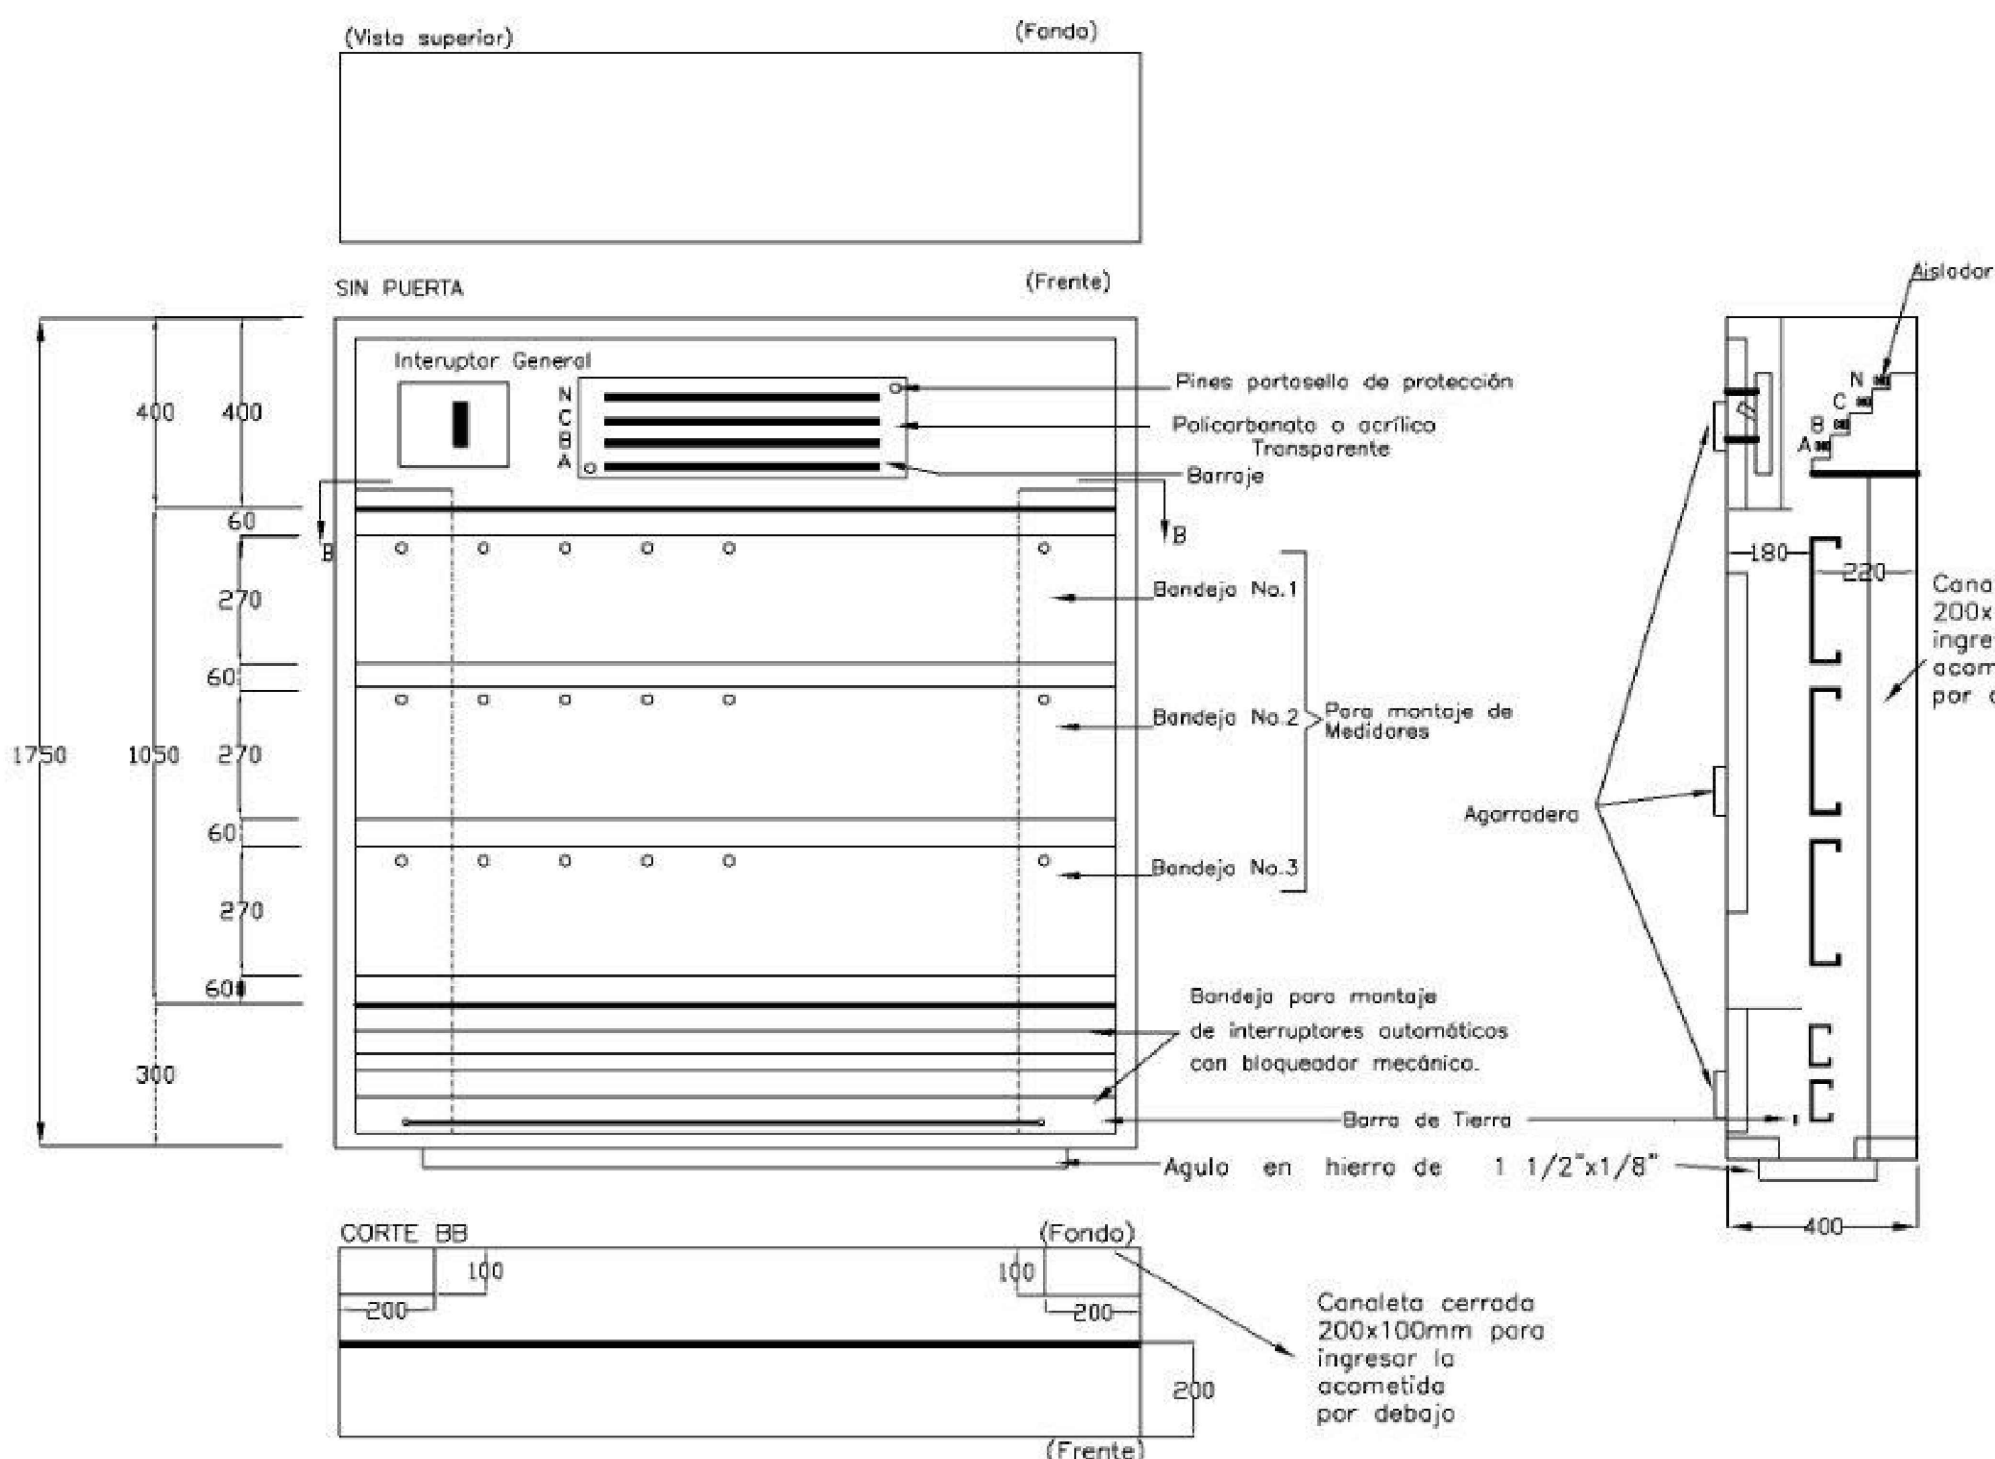

NOTA: LA REFERENCIA DE LOS DETALLES DE LOS TABLEROS, CELDAS Y ARMARIOS QUE SE PRESENTAN EN EL PLANO, SON SACADOS DE LA PAGINA DE LINKINDORMAS.



REPUBLICA DE COLOMBIA  
DEPARTAMENTO DEL META  
ALCALDIA DE PUERTO GAITÁN  
SECRETARIA DE INFRAESTRUCTURA PÚBLICA

PROYECTO:

CONSTRUCCIÓN FASE 1 DEL ESTADIO  
DEL MUNICIPIO DE PUERTO GAITÁN

CONTENIDO:

DETALLES SUBESTACIÓN

LOCALIZACIÓN:

MUNICIPIO  
DE PUERTO GAITAN-META

MODIFICACIONES:

DISEÑO:

*Edwin Julian Romero Sierra*

EDWIN JULIAN ROMERO SIERRA  
Ingeniero Electricista  
M.P. CN205-127912

Vo.Bó.  
SECRETARIA DE INFRAESTRUCTURA  
PÚBLICA

ARQ. AGUSTIN ALONSO TORRES GONZALEZ  
Secretario de infraestructura pública

ESCALA:

3:1

FECHA:

PLANO:

2 DE 2

FORMATO:

INF-FR-03 V02 ROTULO PARA LOS  
PLANOS DE LOS PROYECTOS  
Vigente desde 22/11/2021