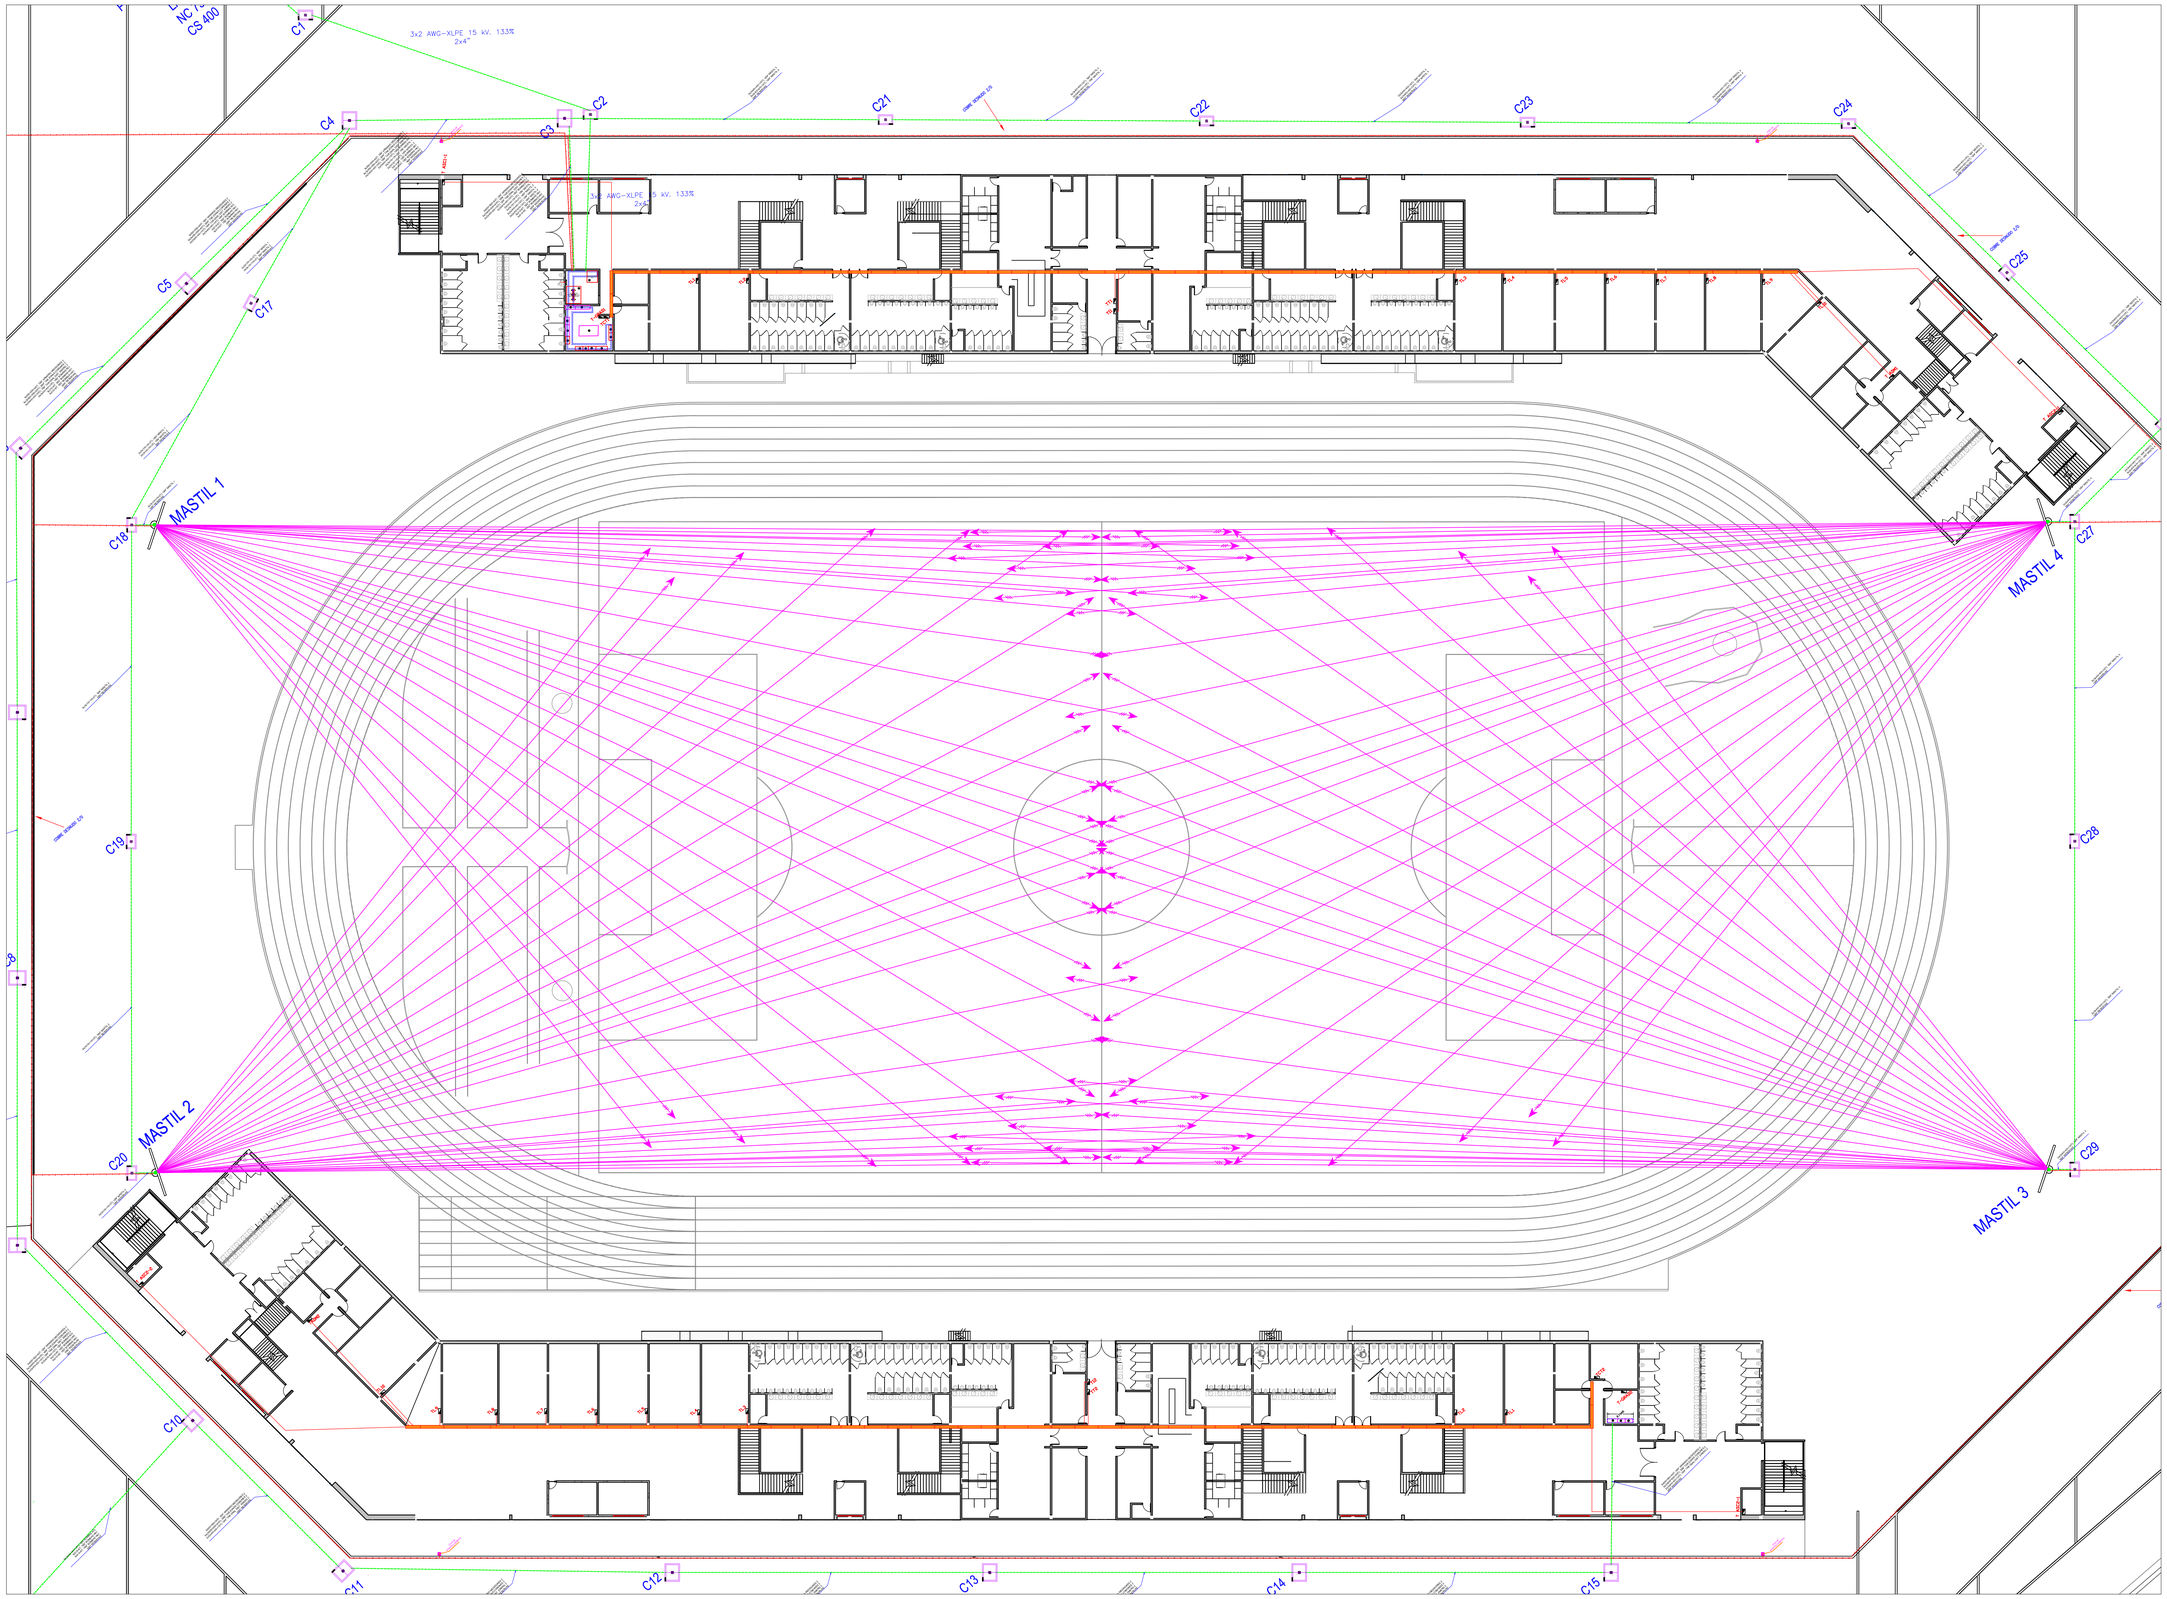

Puerto Gaitán META
Paraíso Natural

A Paso Firme

REPUBLICA DE COLOMBIA
DEPARTAMENTO DEL META
ALCALDIA DE PUERTO GAITAN
SECRETARIA DE INFRAESTRUCTURA PÚBLICA

PROYECTO:

CONSTRUCCIÓN FASE 1 DEL ESTADIO DEL MUNICIPIO DE PUERTO GAITÁN

CONTENIDO:

ILUMINACION CANCHA DE FÚTBOL

LOCALIZACIÓN:

MUNICIPIO
DE PUERTO GAITAN-META

MODIFICACIONES:

DISEÑO:

EDWIN JULIAN ROMERO SIERRA
Ingeniero Electricista
M.P. CN205-127912

Vo.Bo.
SECRETARIA DE INFRAESTRUCTURA PÚBLICA

ARQ.AGUSTIN ALONSO TORRES GONZALEZ
Secretario de infraestructura pública

ESCALA:	FECHA:
1 DE 1	FORMATO: INF-FR 83 V02 ROTULO PARA LOS PLANOS DE LOS PROYECTOS Vigente desde 22/11/2021