

REPUBLICA DE COLOMBIA  
DEPARTAMENTO DEL META  
ALCALDIA DE PUERTO GAITÁN  
SECRETARIA DE INFRAESTRUCTURA PÚBLICA

PROYECTO:  
  
CONSTRUCCIÓN FASE 1 DEL ESTADIO  
DEL MUNICIPIO DE PUERTO GAITÁN

CONTENIDO:  
  
RED MEDIA TENSIÓN Y DETALLE  
CARCAMO

LOCALIZACIÓN:  
  
MUNICIPIO  
DE PUERTO GAITAN-META

MODIFICACIONES:

DISEÑO:  
  
EDWIN JULIAN ROMERO SIERRA  
Ingeniero Electricista  
M.P. CN205-127912

Vo.Bo.  
SECRETARIA DE INFRAESTRUCTURA  
PÚBLICA

ARQ. AGUSTIN ALONSO TORRES GONZALEZ  
Secretario de infraestructura pública


ESCALA:  
3:1

FECHA:

PLANO:  
1 DE 1

FORMATO:

INF-FR 83 V02 ROTULO PARA LOS  
PLANDS DE LOS PROYECTOS  
Vigente desde 22/11/2021

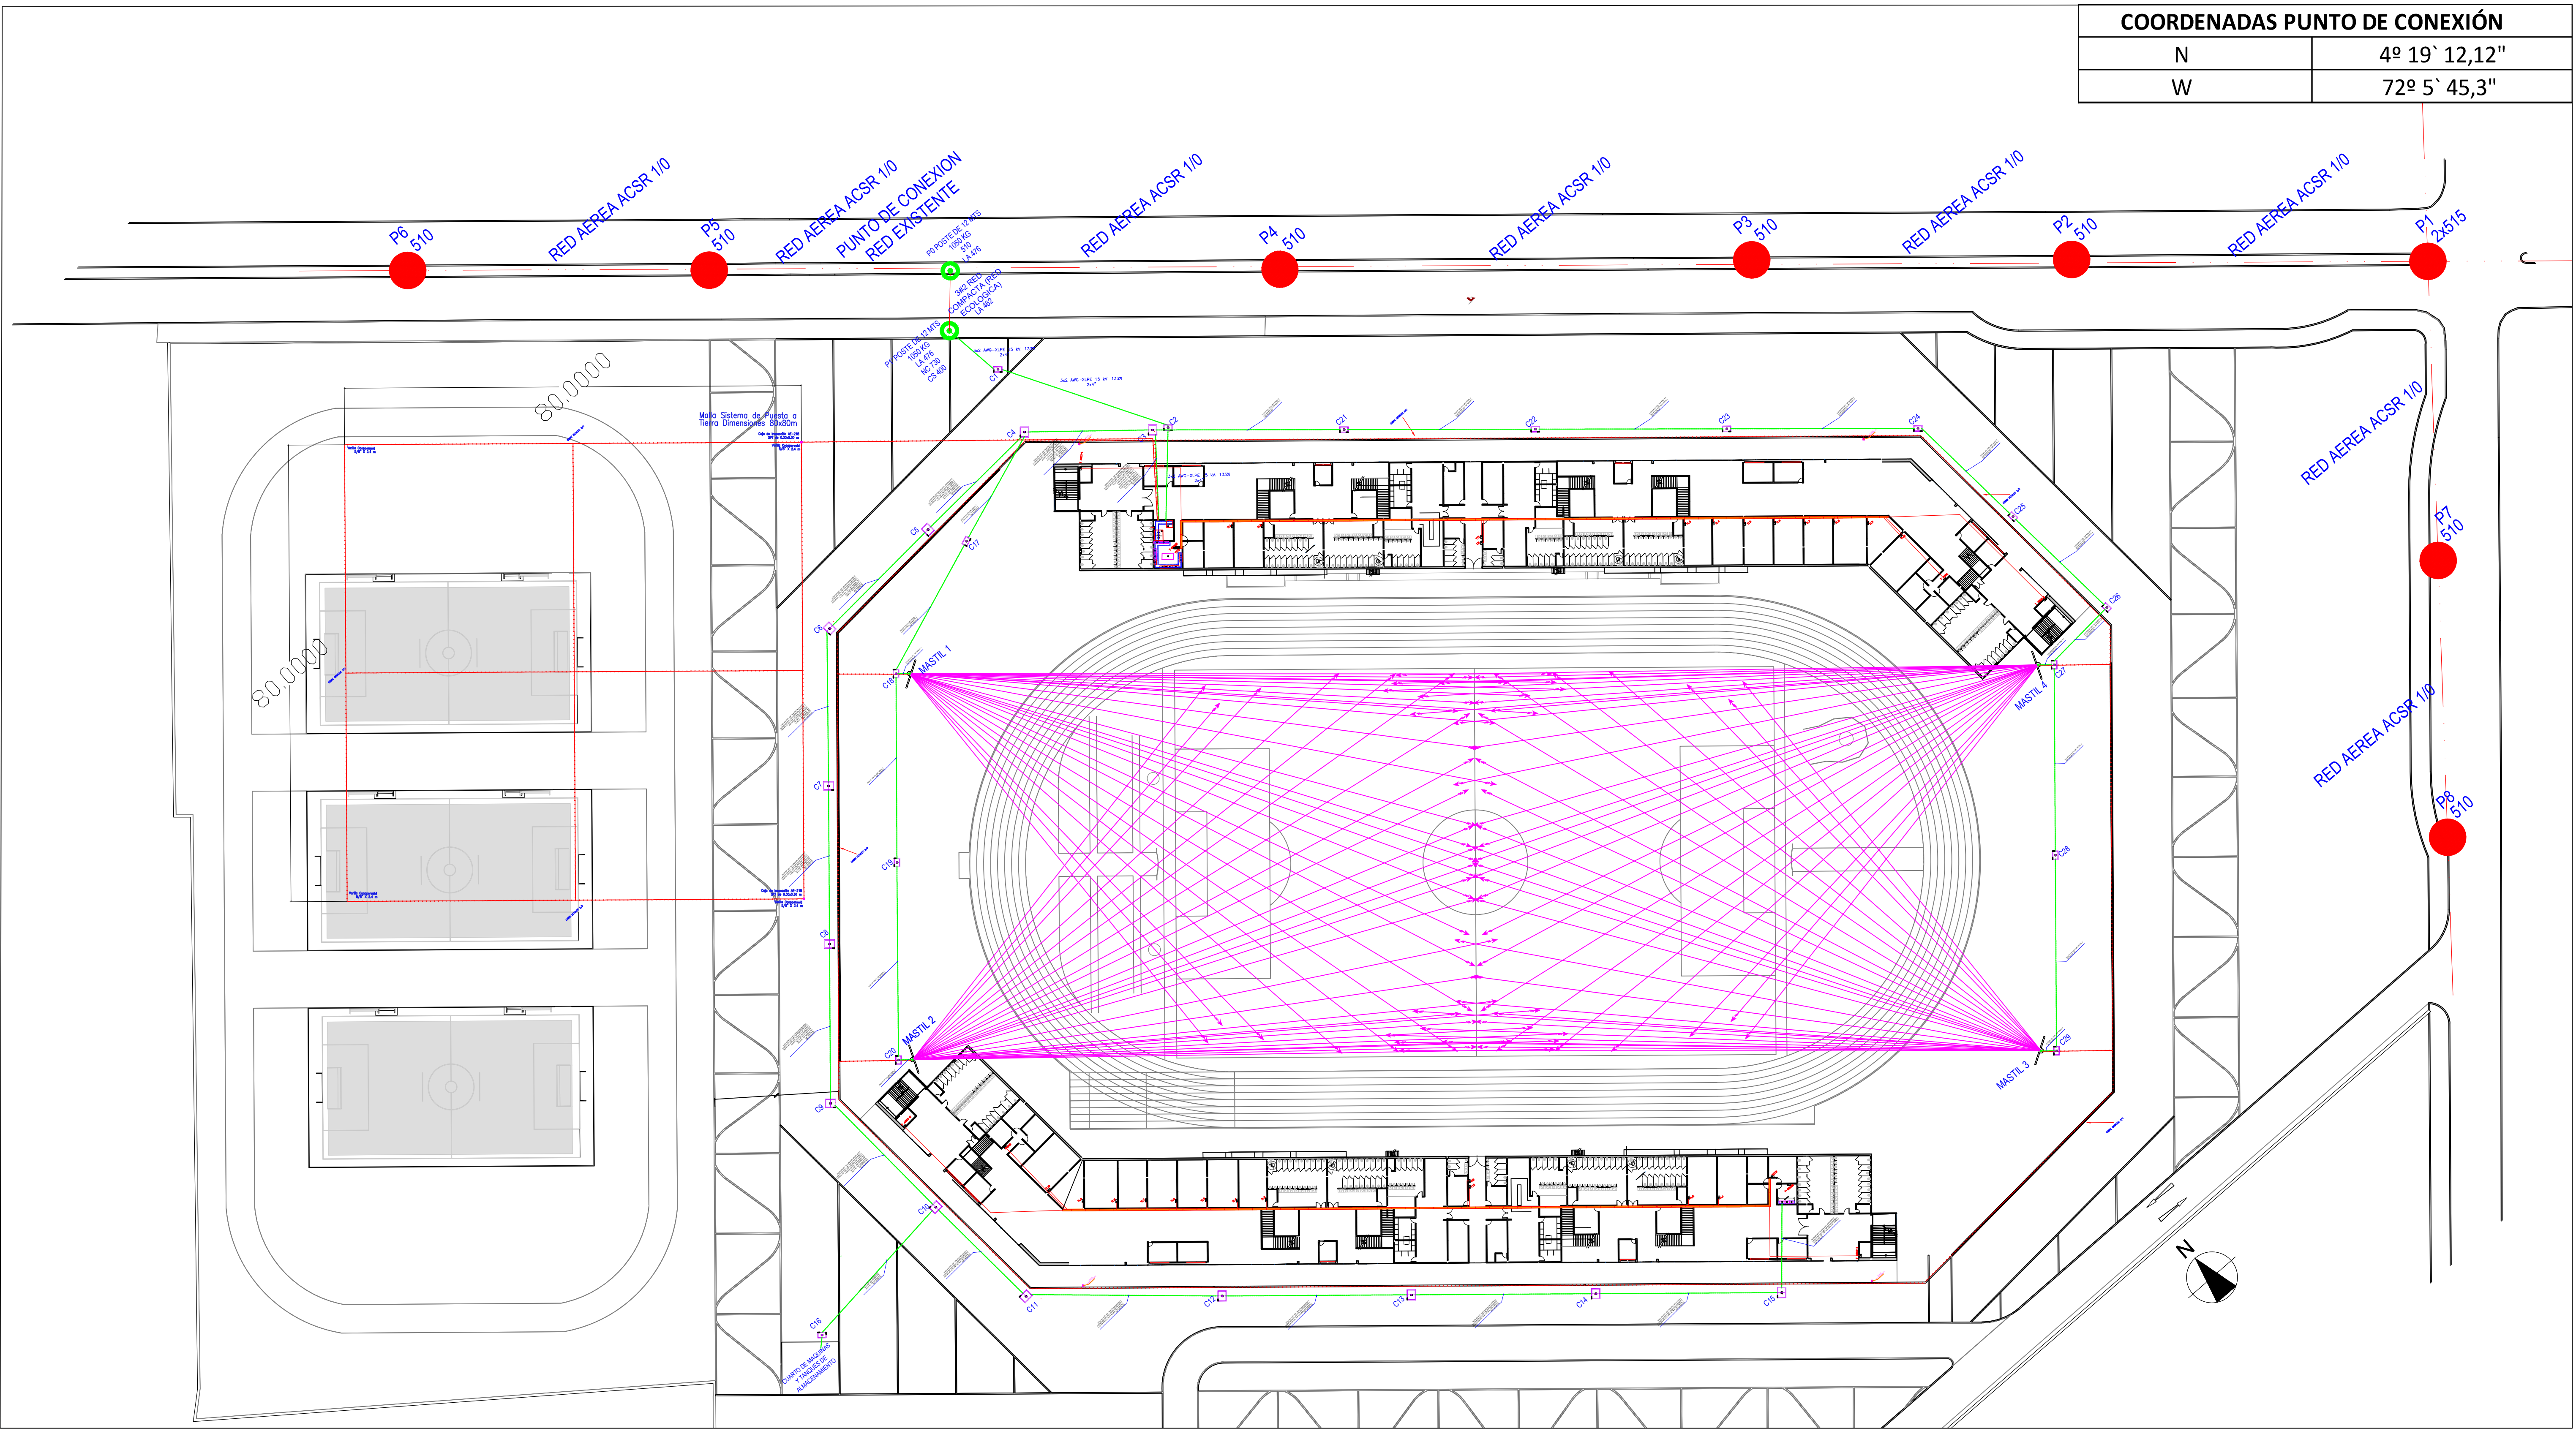

COORDENADAS PUNTO DE CONEXIÓN	
N	4° 19' 12,12"
W	72° 5' 45,3"